
04000380402980016



ΕΦΗΜΕΡΙΣ ΤΗΣ ΚΥΒΕΡΝΗΣΕΩΣ

ΤΗΣ ΕΛΛΗΝΙΚΗΣ ΔΗΜΟΚΡΑΤΙΑΣ

ΤΕΥΧΟΣ ΤΕΤΑΡΤΟ Αρ. Φύλλου 38

4 Φεβρουαρίου 1998

ΠΕΡΙΕΧΟΜΕΝΑ

ΑΠΑΛΛΟΤΡΙΩΣΕΙΣ

ΑΠΟΦΑΣΕΙΣ

Αριθ. 1134885/9464 Π.Ε./Β0010 (1)

Καθορισμός των ορίων του αιγιαλού - παλ. αιγιαλού και δημιουργία ζώνης παραλίας στη θέση «ΚΡΥΑ ΒΡΥΣΗ» κοινότητας Κηρίνθου Ν. Ευβοίας»

Ο ΥΠΟΥΡΓΟΣ ΟΙΚΟΝΟΜΙΚΩΝ

Έχοντας υπόψη:

1. Τις διατάξεις του Π.Δ. 551/88 «Οργάνωση Νομαρχιών - Οργάνωση Οικονομικών Υπηρεσιών» (ΦΕΚ 259 τ.Α') όπως τροποποιήθηκε και ισχύει.

2. Τις διατάξεις του Π.Δ. 284/88 «Περί Οργανισμού Υπουργείου Οικονομικών».

3. Τις διατάξεις του Ν. 2218/1994 Ίδρυση Νομαρχιακής Αυτοδ/σης κ.λ.π. (ΦΕΚ 90 τ.Α') όπως τροποποιήθηκε συμπληρώθηκε και ισχύει.

4. Τις διατάξεις του άρθρου 14 του Ν. 2399/96 Υλοποίηση της εισοδηματικής πολιτικής έτους 1996 για μισθούς και συντάξεις και άλλες διατάξεις (ΦΕΚ 90 τ.Α'), με το οποίο καταργήθηκαν οι θέσεις των Περιερειακών Διευθυντών και οι αρμοδιότητές του περιήλθαν στο Γενικό Γραμματέα Περιφέρειας.

5. Τις διατάξεις των παραγρ. 2 και 6 του άρθρου 1 Ν. 2503/97 Διοίκηση, Οργάνωση, Στελέχωση της Περιφέρειας, ρύθμιση θεμάτων για την Τοπική Αυτοδιοίκηση και άλλες διατάξεις (ΦΕΚ 107 τ.Α'), σύμφωνα με τις οποίες οι Περιφερειακές Υπηρεσίες του Υπουργείου Οικονομικών, που συγκροτούσαν την Περιφερειακή Διοίκηση του Νομού ή Νομαρχίας δεν υπήχθησαν στην ενιαία οργανική μονάδα της Περιφέρειας ούτε καταργήθηκαν, αλλά αποτελούν από 1.9.97 Υπηρεσίες του Υπουργείου Οικονομικών.

6. Το αριθμ. 28975/31.7.97 έγγραφο της Δ/νσης Διοίκησης του Υπ. Εσωτερικών Δημ. Διοίκησης και Αποκέντρωσης, σύμφωνα με το οποίο οι αρμοδιότητες του Γενικού Γραμματέα της Περιφέρειας σε θέματα Υπηρεσιών του Υπ. Οικονομικών μεταφέρονται από 1.9.97 στον Υπουργό Οικονομικών.

7. Την αριθμ. 1087903/1481/0006Α/ΠΟΛ. 1233/28.8.97 απόφαση του Υπ. Οικονομικών «περί μεταβίβασης αρμοδιοτήτων του Υπουργού Οικονομικών στους Προϊσταμένους των Περιφερειακών Υπηρεσιών του Υπ. Οικονομικών πλην Γ.Λ.Κ. και Γ.Χ.Κ.».

8. Τις διατάξεις των άρθρων 1 μέχρι και 7 του Α.Ν. 2344/1940 περί αιγιαλού και παραλίας, όπως τροποποιήθηκαν και συμπληρώθηκαν με τις διατάξεις: α) του άρθρου 13 του Ν. 1078/1980 και β) του άρθρου 23 του Ν. 1337/1983.

9. Την από 19.6.97 έκθεση της Επιτροπής καθορισμού των ορίων του αιγιαλού και παραλίας και θέσεων αμμοληψίας, που καθόρισε τα όρια του αιγιαλού και της παραλίας στην περιοχή ΚΡΥΑ ΒΡΥΣΗ Κοινότητας Κηρίνθου Ν. Ευβοίας και τα από Ιουνίου 1995 με κλίμακα 1:500 τοπογραφικά διαγράμματα του πολιτικού μηχανικού Στάθη Παλόγου σε τέσσερις (4) πινακίδες που θεωρήθηκαν την 30.08/95 από τον Προϊστάμενο ΓΛΕ/Δ.Τ.Υ. Νομ/κής Αυτ/σης Εύβοιας και συνοδεύουν την έκθεση της προαναφερόμενης Επιτροπής.

10. Τη σύμφωνη γνώμη του Γενικού Επιτελείου Ναυτικού, που διατυπώθηκε στο 544.5/314/97/23.5.97 έγγραφό του, αποφασίζουμε:

Επικυρώνουμε την από 19.6.97 Έκθεση της Επιτροπής καθορισμού των ορίων του αιγιαλού και παραλίας και θέ-

σεων αμμοληψίας, καθώς και τα από Ιουνίου 1995 τοπογραφικά διαγράμματα που την συνοδεύουν τα οποία συντάχθηκαν από τον πολιτικό μηχανικό Στάθη Παλάγο, σε τέσσερις (4) πινακίδες, με κλίμακα 1:500 και θεωρήθηκαν την 30.8.95 από τον Προϊστάμενο ΓΛΕ/ΔΤΥ Νομ/κής Αυτ/σης Εύβοιας επί των οποίων η πιο πάνω Επιτροπή, με κόκκινη γραμμή καθόρισε τα όρια του αιγιαλού Κ1, Κ2, Κ3 ...... Κ10 στη θέση «ΚΡΥΑ ΒΡΥΣΗ» Κοινότητας Κηρίνθου Ν. Ευβοίας με κίτρινη γραμμή τα όρια της παραλίας Κ1, Κ2, Κ3 .... Κ10, και με μπλε γραμμή τα όρια του παλαιού αιγιαλού Κ1, Κ2, Κ3 .... Κ14 στην ίδια θέση.

2. Η παρούσα απόφαση μαζί με την έκθεση και τα διαγράμματα που προαναφέραμε, να δημοσιευτούν στην Εφημερίδα της Κυβερνήσεως.

Αθήνα, 13 Ιανουαρίου 1998

Με εντολή Υπουργού
Ο Γενικός Διευθυντής
ΠΑΝ. ΠΙΛΑΤΗΣ

ΕΚΘΕΣΗ
Επιτροπής καθορισμού ορίων αιγιαλού παραλίας και θέσεων αμμοληψίας.

Για τον καθορισμό το πρώτον ή επανακαθορισμό των ορίων του αιγιαλού στη θέση «ΚΡΥΑ ΒΡΥΣΗ» Κοινότητας Κηρίνθου Ν. Ευβοίας μπροστά από την ιδιοκτησία.

Στη λίμνη σήμερα 19.6.97 ημέρα Πέμπτη οι υπογραφόμενοι:

1) Ρούσσος Δαυίδ, Προϊστάμενος ΔΟΥ Λίμνης, σαν Πρόεδρος.

2) Κασιμάτης Ελευθέριος, Τοπ/φος Μηχ/κός ΤΥΔΚ Περ. Διοικ. Εύβοιας, σαν μέλος.

3) Μπακερτζής Χαράλαμπος, Λιμενάρχης Μαντουδίου, σαν μέλος που αποτελούμε την «Επιτροπή καθορισμού ορίων αιγιαλού και παραλίας και θέσεων αμμοληψίας», η σύνθεση της οποίας έχει καθορισθεί με την Ο. 208/181/26.4.82 κοινή απόφαση Υπουργών Προεδρίας της Κυβέρνησης και Οικονομικών και με την αριθ. Φ 121/96/96 & Φ 121/1337/96 απόφαση Περ. Αντή Εύβοιας, που συγκλήθηκε με την αριθ. 2471/9.6.97 πρόσκληση του Προέδρου της, μεταβήκαμε επί τόπου στην περιοχή που προαναφέραμε την 19.6.97, αφού λάβαμε υπόψη:

1) Το αριθμ. 1614/30.8.95 έγγραφο Δ.Τ.Υ. Νομ. Αυτ/σης Εύβοιας με σχετικό το αριθμ. 378/12.7.95 έγγραφο Κοιν. Κορίνθου διά του οποίου ζητείται ο καθορισμός των ορίων αιγιαλού στην παραπάνω περιοχή.

2) Τα από Ιούνιο 1995 με κλίμακα 1:500 τοπογραφικά διαγράμματα του Μηχανικού Στάθη Πολότου σε τέσσερις (4) πινακίδες που ελέγθηκαν για την ακρίβεια της αποτύπωσης την 22.8.95 και θερωρήθηκαν από τον Προϊστάμενο ΓΛΕ/Δ.Τ.Υ. Νομ. Αυτ/σης Εύβοιας την 30.8.95 όπως ορίζει το άρθρο 20 του Ν. 719/77.

3) Τις διατάξεις του Α.Ν. 2344/40 όπως αυτός τροποποιήθηκε καθώς και την σχετική Δικαστηριακή και Διοικητική Νομολογία.

4) Την από επιτόπιο μετάβαση σχηματισθείσα αντίληψη για το πλάτος της βρεχομένης ζώνης της ξηράς και άλλα συναφή στοιχεία δηλ.:

α) Περιγραφή της μορφολογίας της περιοχής (βραχώδης, πεδινή, περίπου κλίση εδάφους, καταπτώσεις, βλάστηση, προσχωσιγενές έδαφος, ενδείξεις μεταβολής του αιγιαλού, ύπαρξη ή μη παλαιού αιγιαλού κ.λ.π.)

β) Κατάσταση της ακτής (διαβρώσεις, προσχώσεις, εκτελεσθέντα έργα κ.λ.π.)

γ) Κατάσταση θαλάσσιου χώρου (βάθη, ξέρες, ύφαλοι, ανάπτυγμα πελάγους)

δ) Παλίρροιες και θαλάσσια ρεύματα.

ε) Επικρατούσες καιρικές συνθήκες (διεύθυνση, ένταση και συχνότητα πνεόντων ανέμων, ύψος κύματος κ.λ.π.)

5) Λοιπά στοιχεία που έλαβε υπόψη η Επιτροπή, όπως παλιά διαγράμματα, μαρτυρικές καταθέσεις, τίτλος ιδιοκτησίας, έγγραφα Γ.Ε.Ν., προηγούμενοι καθορισμοί σε γειτονική περιοχή κ.λ.π. καθώς και τα συμπεράσματα που εξήχθηκαν κατά την κρίση της Επιτροπής.

6) Το 544.5/719/96/15.12.96 και 544.5/314/97/23.5.97 έγγραφα ΓΕΝ με τα οποία υποδεικνύονται διορθώσεις για τον εν λόγω καθορισμό, αποφασίζει:

1) Καθορίζει επί του παραπάνω τοπογραφικού διαγράμματος:

α) Την οριογραμμή του αιγιαλού με κόκκινη συνεχή πολυγωνική γραμμή Κ1, Κ2, ..., Κ10 της οποίας οι κορυφές εξασφαλίζονται με συν/νες από το Κρατικό Τριγνωνομετρικό Δίκτυο.

β) Την οριογραμμή της παραλίας με συνεχή κίτρινη πολυγωνική γραμμή Κ1', Κ2'. ...., Κ10' σε απόσταση 15 μ. από αυτήν του αιγιαλού γιατί δεν εξυπηρετούνται οι σκοποί του άρθρ. 7 παρ. 1 του Α.Ν. 2344/40. Οι κορυφές της εξασφαλίζονται με συν/νες από το κρατικό τριγωνομετρικό δίκτυο.

2) Αποφαίνεται ότι παλαιός αιγιαλός υπάρχει και καθορίζει τούτον με συνεχή κυανή πολυγωνική γραμμή Κ1", Κ2", ... ,Κ13", Κ14" της οποίας οι κορυφές εξασφαλίζονται με συν/νες από το κρατικό τριγωνομετρικό δίκτυο.

3) Δεν εξαιρούνται τα κτίσματα που βρίσκονται στη ζώνη της παραλίας.


4) Οι συν/νες των κορυφών των οριογραμμών είναι:

ΑΙΓΙΑΛΟΥ: Κ1 (Χ = - 386,25, Ψ = 10150,00), Κ2 (Χ = - 384,40, Ψ = 10125,80), Κ3 (Χ = - 315,50, Ψ = 10026,00), Κ4 (Χ = - 184,70, Ψ = 9860,40), Κ5 (Χ = - 86,00, Ψ = 9726,80), Κ6 (Χ = - 63,00, Ψ = 9552,00), Κ7 (Χ = - 132,10, Ψ = 9468,80), Κ8 (Χ = - 169,50, Ψ = 9418,50), Κ9 (Χ = - 262,00, Ψ = 932), Κ10 (Χ = - 304,00, Ψ = 9355,00).

ΠΑΡΑΛΙΑΣ: Κ'1 (Χ = -401,20, Ψ = 10150,00), Κ'2 (Χ = - 399,00, Ψ = 10118,60), Κ'3 (Χ = - 327,20, Ψ = 10017,00), Κ'4 (Χ = - 197,00, Ψ = 9851,50), Κ'5 (Χ = - 97,65, Ψ = 9717,30), Κ'6 (Χ = - 51,00, Ψ = 9543,50), Κ'7 (Χ = - 190,00, Ψ = 9459,75), Κ'8 (Χ = - 158,50, Ψ = 9408,50), Κ'9 (Χ = - 260,60, Ψ = 9299), Κ'10 (Χ = - 313,70, Ψ = 9344,00).

ΠΑΡ. ΑΙΓΙΑΛΟΥ: Κ"1 (Χ = -384,40, Ψ = 10123,80), Κ"2 (Χ = - 445,00, Ψ = 10106,00), Κ"3 (Χ = - 435,00, Ψ = 10030,00), Κ"4 (Χ = - 263,10, Ψ = 9809,00), Κ"5 (Χ = - 100,00, Ψ = 9584,50), Κ"6 (Χ = - 89,00, Ψ = 9483,50), Κ"7 (Χ = - 44,00, Ψ = 9452,50), Κ"8 (Χ = - 7,00, Ψ = 9474,00), Κ"9 (Χ = - 76,50, Ψ = 9471,50), Κ"10 (Χ = - 107,00, Ψ = 9452,60) Κ"11 (Χ = - 170,70, Ψ = 9389,20), Κ"12 (Χ = - 151,00, Ψ = 9361,50), Κ"13 (Χ = - 227,50, Ψ = 9260,70). Κ"14 (Χ = - 304,00, Ψ = 9355,00).

Η Επιτροπή
(υπογραφές)

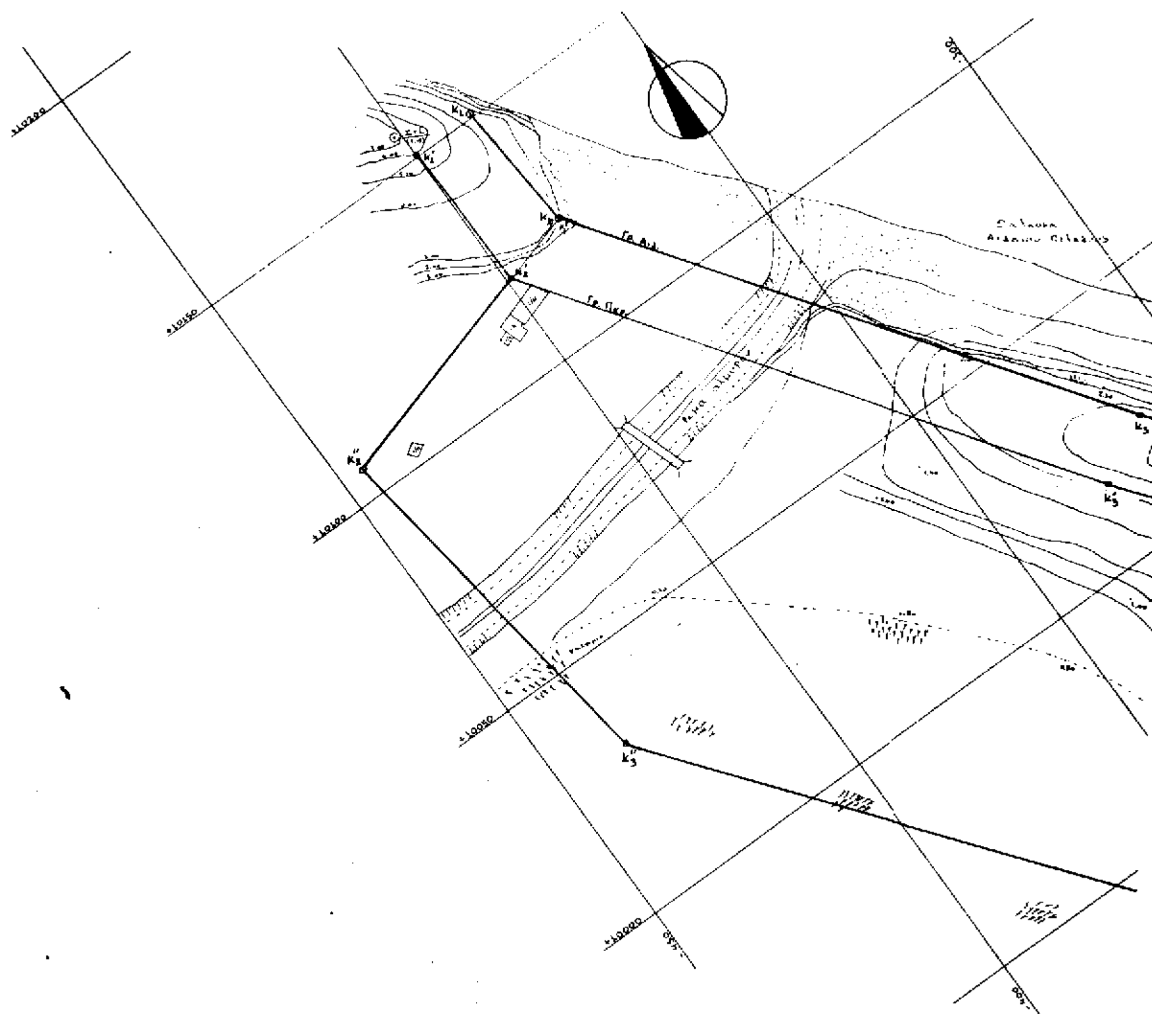

1

ΣΥΝΤΕΤΑΓΜΕΝΕΣ ΟΡΙΟΓΡΑΜΜΩΝ

ΑΙΓΙΑΛΟΥ			ΠΑΡΑΛΙΑΣ			ΠΑΛΑΙΟΥ ΑΙΓΙΑΛΟΥ		
α/α	x	ψ	α/α	x	ψ	α/α	x	ψ
K_1	-386,25	10150,00	K'_1	-401,20	10150,00	K''_1	-394,50	10123,50
K_2	-384,40	10123,50	K'_2	-399,00	10116,60	K''_2	-445,00	10106,00
K_3	-365,90	10086,00	K'_3	-327,20	10011,00	K''_3	-435,00	10030,00
K_4	-184,70	9860,40	K'_4	-191,00	9851,50	K''_4	-263,10	9709,00
K_5	-84,00	9726,80	K'_5	-97,65	9717,30	K''_5	-160,00	9584,50
K_6	63,00	9552,00	K'_6	51,00	9543,50	K''_6	-62,00	9483,50
K_7	138,10	9468,60	K'_7	126,00	9459,85	K''_7	-44,00	9452,50
K_8	169,50	9418,50	K'_8	158,50	9409,50	K''_8	8,00	9474,00
K_9	242,00	9320,00	K'_9	240,60	9299,20	K''_9	71,50	9471,50
K_{10}	[illegible]	9355,00	K'_{10}	313,70	9344,00	K''_{10}	155,00	9452,60
						K''_{11}	170,70	9389,20
						K''_{12}	151,00	9361,50
						K''_{13}	227,50	9260,70
						K''_{14}	304,00	9355,00

ΣΥΝΤΕΤΑΓΜΕΝΕΣ ΤΡΙΓ/ΚΩΝ Κ' ΣΤΑΣΕΩΝ

1. Δ ΑΓΡΙΛΙΑΣ	-901.86	+10356.41
2. Δ ΠΡΟΦ. ΗΛΙΑΣ	+314.07	+8555.90
Στ1	-401.40	+10166.00
Στ2	-311.20	+10014.00
Στ3	-238.00	+9928.90
Στ4	-159.70	+9827.50
Στ5	-96.35	+9743.60
Στ6	-31.50	+9665.20
Στ7	-120.30	+9620.50
Στ8	+62.60	+9552.00
Στ9	-51.70	+9506.10
Στ10	+126.60	+9471.00
Στ11	+207.40	+9379.00
Στ12	+282.00	+9302.30

ΥΠΟΜΝΗΜΑ

ΚΕΝΤΡΟ ΦΥΛ. ΧΑΡΤΟΥ
1:100.000 ΨΑΧΝΑ - ΛΙΜΝΗ
Φ: 38° 46'
λ: -0° 15'

ΤΟΠΟΓΡΑΦΙΚΟ ΔΙΑΓΡΑΜΜΑ

ΚΑΘΟΡΙΣΜΟΥ ΟΡΙΩΝ ΑΙΓΙΑΛΟΥ - ΠΑΡΑΛΙΑΣ
ΠΕΡΙΟΧΗ : ΚΡΥΑ ΒΡΥΣΗ
ΚΟΙΝΟΤΗΤΑ : ΚΡΙΝΟΣ
ΝΟΜΑΡΧΙΑ : ΕΥΒΟΙΑΣ
ΑΡΜΟΔΙΑ ΟΙΚ. ΕΦΟΡΙΑ : ΛΙΜΝΗΣ
ΚΛΙΜΑΚΑ : 1:500
ΙΣΟΔΙΑΣΤΑΣΗ : 0,50 μ
ΧΡΟΝΟΛΟΓΙΑ ΣΥΝΤΑΞΗΣ : ΙΟΥΝΙΟΣ 1995
ΣΥΝΤΑΞΑΣ : ΕΥΣΤΑΘΙΟΣ Γ. ΠΑΛΟΓΟΣ


ΥΠΟΓΡΑΦΗ ΣΦΡΑΓΙΔΑ

ΣΤΑΘΗΣ Γ. ΠΑΛΟΓΟΣ

ΥΠΟΜΝΗΜΑ ΕΠΙΤΡΟΠΗΣ

ΧΑΛΚΙΔΑ 30/8/95


Τ.Υ.

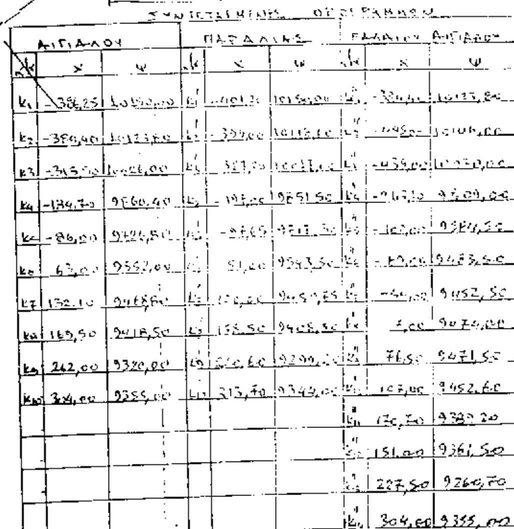

ΣΥΝΤΕΤΑΓΜΕΝΕΣ ΟΡΙΟΓΡΑΜΜΩΝ

ΑΙΓΙΑΛΟΥ			ΠΑΡΑΛΙΑΣ			ΠΑΛΑΙΟΥ ΑΙΓΙΑΛΟΥ		
Κ	Χ	Ψ	Κ	Χ	Ψ	Κ	Χ	Ψ
Κ1	-388,25	10150,00	Κ'1	-401,3[illegible]	10158,00	Κ''1	-384,[illegible]	10133,80
Κ2	-380,40	10123,60	Κ'2	-399,00	10115,[illegible]	Κ''2	-495,00	10106,00
Κ3	-315,50	10026,00	Κ'3	-327,[illegible]	10031,00	Κ''3	-435,00	10030,00
Κ4	-184,70	9860,40	Κ'4	-195,00	9851,50	Κ''4	-263,10	9709,00
Κ5	-86,00	9426,80	Κ'5	-98,65	[illegible]	Κ''5	-160,00	9384,25
Κ6	63,00	9552,00	Κ'6	51,00	9543,50	Κ''6	-80,00	9483,50
Κ7	132,10	9468,60	Κ'7	[illegible]	9459,65	Κ''7	-44,00	9452,50
Κ8	165,50	9418,50	Κ'8	155,50	9408,50	Κ''8	7,00	9474,00
Κ9	242,00	9320,00	Κ'9	[illegible]	9299,[illegible]	Κ''9	76,50	9471,50
Κ10	324,00	9355,00	Κ'10	313,40	9349,00	Κ''10	107,00	9452,60
						Κ''11	170,70	9382,20
						Κ''12	151,00	9361,50
						Κ''13	227,50	9260,70
						Κ''14	304,00	9355,00

2
Αιγαίο πέλαγος
Γρ. Αιγ.
Γρ. Παρ.
Γρ. Παλ. Αιγ.
Κ5
Κ5΄

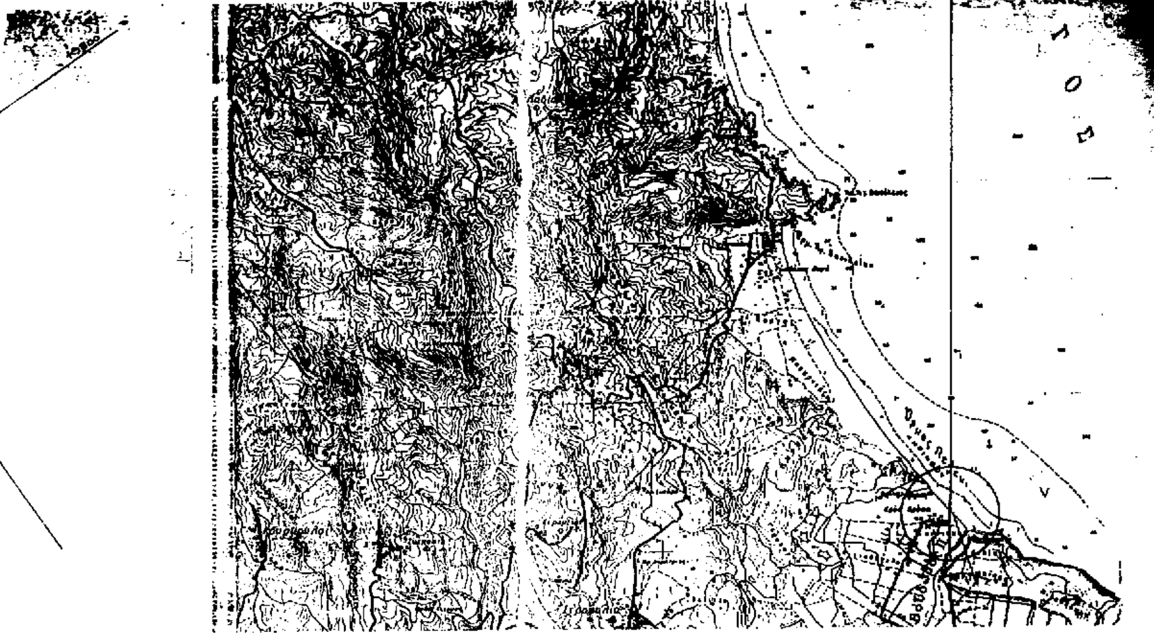

ΣΥΝΤΕΤΑΓΜΕΝΕΣ ΤΡΙΓ/ΚΩΝ Κ' ΣΤΑΣΕΩΝ

	x	ψ
1. Δ ΑΓΡΙΛΙΑΣ	-901.86	+10356.41
2. Δ ΠΡΟΦ. ΗΛΙΑΣ	+314.01	+8555.90
Στ1	-401.40	+10166.00
Στ2	-311.20	+10014.00
Στ3	-238.00	+9928.90
Στ4	-159.70	+9827.50
Στ5	-96.35	+9743.60
Στ6	-31.50	+9665.20
Στ7	-120.30	+9620.50
Στ8	+ 62.50	+9552.00
Στ9	-51.70	+9506.10
Στ10	+126.50	+9471.00
Στ11	+207.40	+9379.00
Στ12	+2.82.00	+9302.30

ΥΠΟΜΝΗΜΑ

⊙ Στ1 : κορυφή όδευσης
ΥΥΥΥ : καλάμια
ⱽⱽⱽⱽ : καλλ. λαχανικού
φφφ : πλατάνια
:::::: : άμμος θαλάσσης

ΚΕΝΤΡΟ ΦΥΛ: ΧΑΡΤΟΥ
1:100.000 ΨΑΧΝΑ-ΛΙΜΝΗ
Φ: 38° 45'
λ: -0° 15'

ΤΟΠΟΓΡΑΦΙΚΟ ΔΙΑΓΡΑΜΜΑ (πιν. 2)

ΚΑΘΟΡΙΣΜΟΥ ΟΡΙΩΝ ΑΙΓΙΑΛΟΥ - ΠΑΡΑΛΙΑΣ

ΠΕΡΙΟΧΗ : ΚΡΥΑ ΒΡΥΣΗ

ΚΟΙΝΟΤΗΤΑ : ΚΗΡΙΝΘΟΣ

ΝΟΜΑΡΧΙΑ : ΕΥΒΟΙΑΣ

ΑΡΜΟΔΙΑ ΟΙΚ. ΕΦΟΡΙΑ : ΛΙΜΝΗΣ

ΚΛΙΜΑΚΑ : 1:500

ΙΣΟΔΙΑΣΤΑΣΗ : 0,50 μ.

ΧΡΟΝΟΛΟΓΙΑ ΣΥΝΤΑΞΗΣ : ΙΟΥΝΗΣ 1995

ΣΥΝΤΑΞΑΣ : ΕΥΣΤΑΘΙΟΣ Γ. ΠΑΛΟΓΟΣ

ΥΠΟΓΡΑΦΗ ΣΦΡΑΓΙΔΑ

... Γ. ΠΑΛΟΓΟΣ
... ΠΟΛΙΤΙΚΟΣ ΜΗΧΑΝΙΚΟΣ

ΥΠΟΜΝΗΜΑ ΕΠΙΤΡΟΠΗΣ

1. [illegible] 19.06.95 [illegible]
2. [illegible] $K_1 K_2 ... K_{18}$ [illegible] $K'_1 K'_2 ... K'_{18}$ [illegible] $K''_1 K''_2 ... K''_{18}$ [illegible]
3. [illegible]
4. [illegible]
5. [illegible] του Α.Ν. 2344/40.
6. [illegible]

ΧΑΛΚΙΔΑ 22/8/95
Ηλέγχθη επιτόπου δια την ακρίβεια της αποτύπωσης
ο ελέγξας
Τ.Υ.
Αν. ΠΙΣΧΙΝΑΣ
Τοπ. Μηχ. με Β' βαθμό

ΑΚΡΙΒΕΣ ΦΩΤΟΤΥΠΙΚΟ ΑΝΤΙΓΡΑΦΟ
ΧΑΛΚΙΔΑ 22.09.95
Ο ...



ΧΑΛΚΙΔΑ 30/8/95
ΕΘΕΩΡΗΘΗ
ο προϊστ. Γρ. Λιμ. Έργων
Τ.Υ.
Γεώργιος Σιαφρής
Πολ. Μηχ. με Α' βαθμό

+9700
+9650
+9600
+9550
+9500
Κ5
Κ6

3

ΣΥΝΤΕΤΑΓΜΕΝΕΣ

ΑΙΓΙΑΛΟΥ			ΠΑΡΑΛΙΑΣ		
Κ	x	ψ	Κ	x	ψ
Κ1	-386,25	10350,00	Κ'1	-401,30	10150,00
Κ2	-384,90	10123,50	Κ'2	-399,00	10115,60
Κ3	-315,50	10026,00	Κ'3	-323,30	10017,00
Κ4	-184,70	9860,40	Κ'4	-197,00	9851,50
Κ5	-86,00	9726,80	Κ'5	-97,65	9717,50
Κ6	63,00	9552,00	Κ'6	51,00	9563,50
Κ7	132,10	9468,80	Κ'7	126,00	9459,75
Κ8	169,50	9418,50	Κ'8	158,50	9408,50
Κ9	262,00	9320,00	Κ'9	260,60	9299,20
Κ10	324,00	9355,00	Κ'10	313,50	9344,00

Αιγαίο πέλαγος

Γρ. Αιγ.

Γρ. Παρ.

Γρ. Παλ. Αιγ.

+9450

+9400

ΟΡΙΟΓΡΑΜΜΩΝ

...ΑΣ	ΠΑΛΑΙΟΥ ΑΙΓΙΑΛΟΥ		
ψ	Κ	x	ψ
0150,00	K_1''	-394,50	10127,50
0118,60	K_2''	-445,00	10106,00
0017,00	K_3''	-435,00	10030,00
9851,50	K_4'	-263,10	9800,00
9717,30	K_5'	-102,00	9584,50
9543,50	K_6'	-59,00	9483,50
9459,85	K_7'	-44,00	9452,50
9408,50	K_8'	7,00	9474,00
9299,20	K_9''	76,50	9471,50
9344,00	K_{10}'	107,00	9452,60
	K_{11}'	170,70	9389,20
	K_{12}''	151,00	9361,50
	K_{13}'	227,50	9260,70
	K_{14}'	304,00	9355,00

ΣΥΝΤΕΤΑΓΜΕΝΕΣ ΤΡΙΓ/ΚΩΝ Κ' ΣΤΑΣΕΩΝ

	x	ψ
1. Δ ΑΓΡΙΛΙΑΣ	-901.86	+10356.41
2. Δ ΠΡΟΦ. ΗΛΙΑΣ	+314.07	+8555.90
Στ1	-401.40	+10156.00
Στ2	-311.20	+10014.00
Στ3	-238.00	+9928.90
Στ4	-159.70	+9827.50
Στ5	-96.35	+9743.60
Στ6	-31.50	+9665.20
Στ7	-120.30	+9620.50
Στ8	+62.50	+9552.00
Στ9	-51.70	+9506.10
Στ10	+126.50	+9471.00
Στ11	+207.40	+9379.00
Στ12	+282.00	+9302.30

ΥΠΟΜΝΗΜΑ

Θ Στ1 : κορυφή όδευσης
ΥΥΥ : καλάμια
ννν : καλλ. λαχανικού
ϘϘϘ : πλατάνια
..... : άμμος θαλάσσης

ΚΕΝΤΡΟ ΦΥΛ: ΧΑΡΤΟΥ
1:100.000 ΨΑΧΝΑ-ΛΙΜΝΗ
Φ: 38° 45'
λ: -0° 15'

ΤΟΠΟΓΡΑΦΙΚΟ ΔΙΑΓΡΑΜΜΑ (πιν. 3)

ΚΑΘΟΡΙΣΜΟΥ ΟΡΙΩΝ ΑΙΓΙΑΛΟΥ - ΠΑΡΑΛΙΑΣ

ΠΕΡΙΟΧΗ : ΚΡΥΑ ΒΡΥΣΗ

ΚΟΙΝΟΤΗΤΑ : ΚΗΡΙΝΘΟΣ

ΝΟΜΑΡΧΙΑ : ΕΥΒΟΙΑΣ

ΑΡΜΟΔΙΑ ΟΙΚ. ΕΦΟΡΙΑ : ΛΙΜΝΗΣ

ΚΛΙΜΑΚΑ : 1:500

ΙΣΟΔΙΑΣΤΑΣΗ : 0,50 μ.

ΧΡΟΝΟΛΟΓΙΑ ΣΥΝΤΑΞΗΣ : ΙΟΥΝΗΣ 1995

ΣΥΝΤΑΞΑΣ : ΕΥΣΤΑΘΙΟΣ Γ. ΠΑΛΛΟΓΟΣ

ΥΠΟΓΡΑΦΗ ΣΦΡΑΓΙΔΑ


ΣΤΑΘΗΣ Γ. ΠΑΛΟΓΟΣ
ΔΙΠΛΩΜ. ΠΟΛΙΤΙΚΟΣ ΜΗΧΑΝΙΚΟΣ

ΥΠΟΜΝΗΜΑ ΕΠΙΤΡΟΠΗΣ

1. Το παρόν τοπογραφικό διάγραμμα συνετάχθη ... 19.06.95 ... επιτροπής καθορισμού των ορίων του αιγιαλού και παραλίας.
2. ——— $K_1 K_2 \dots K_n$ οριογραμμή αιγιαλού; ——— $K_1' K_2' \dots K_n'$ οριογραμμή παραλίας; ——— $K_1'' K_2'' \dots K_n''$ οριογραμμή παλαιού αιγιαλού
3. Για τον καθορισμό των οριογραμμών ... ΝΑΙ ... ελήφθησαν υπόψη κτίσματα.
4. Οι κορυφές των οριογραμμών ... του κρατικού τριγωνομετρικού δικτύου.
5. Καθορίζεται ζώνη παραλίας πλάτους 15 μέτρων ... του άρθρου 7 του Α.Ν. 2344/40.
6. Η Επιτροπή ... δεσμεύεται ... σφραγίδες.

Χαλκίδα 22/8/95
Ελέγχθη επιτόπου για την ακρίβεια της αποτύπωσης
ο ελέγξας
Τ.Υ.
Αν. Πιλχινάς
Τοπ. Μηχ. με Β' βαθμό


Χαλκίδα 30/8/95
Εθεωρήθη
ο Προϊστ. Γρ. Λιμ. Έργων
Τ.Υ.
Γεώργιος Σιαφέρης
Πολ. Μηχ. με Α' βαθμό

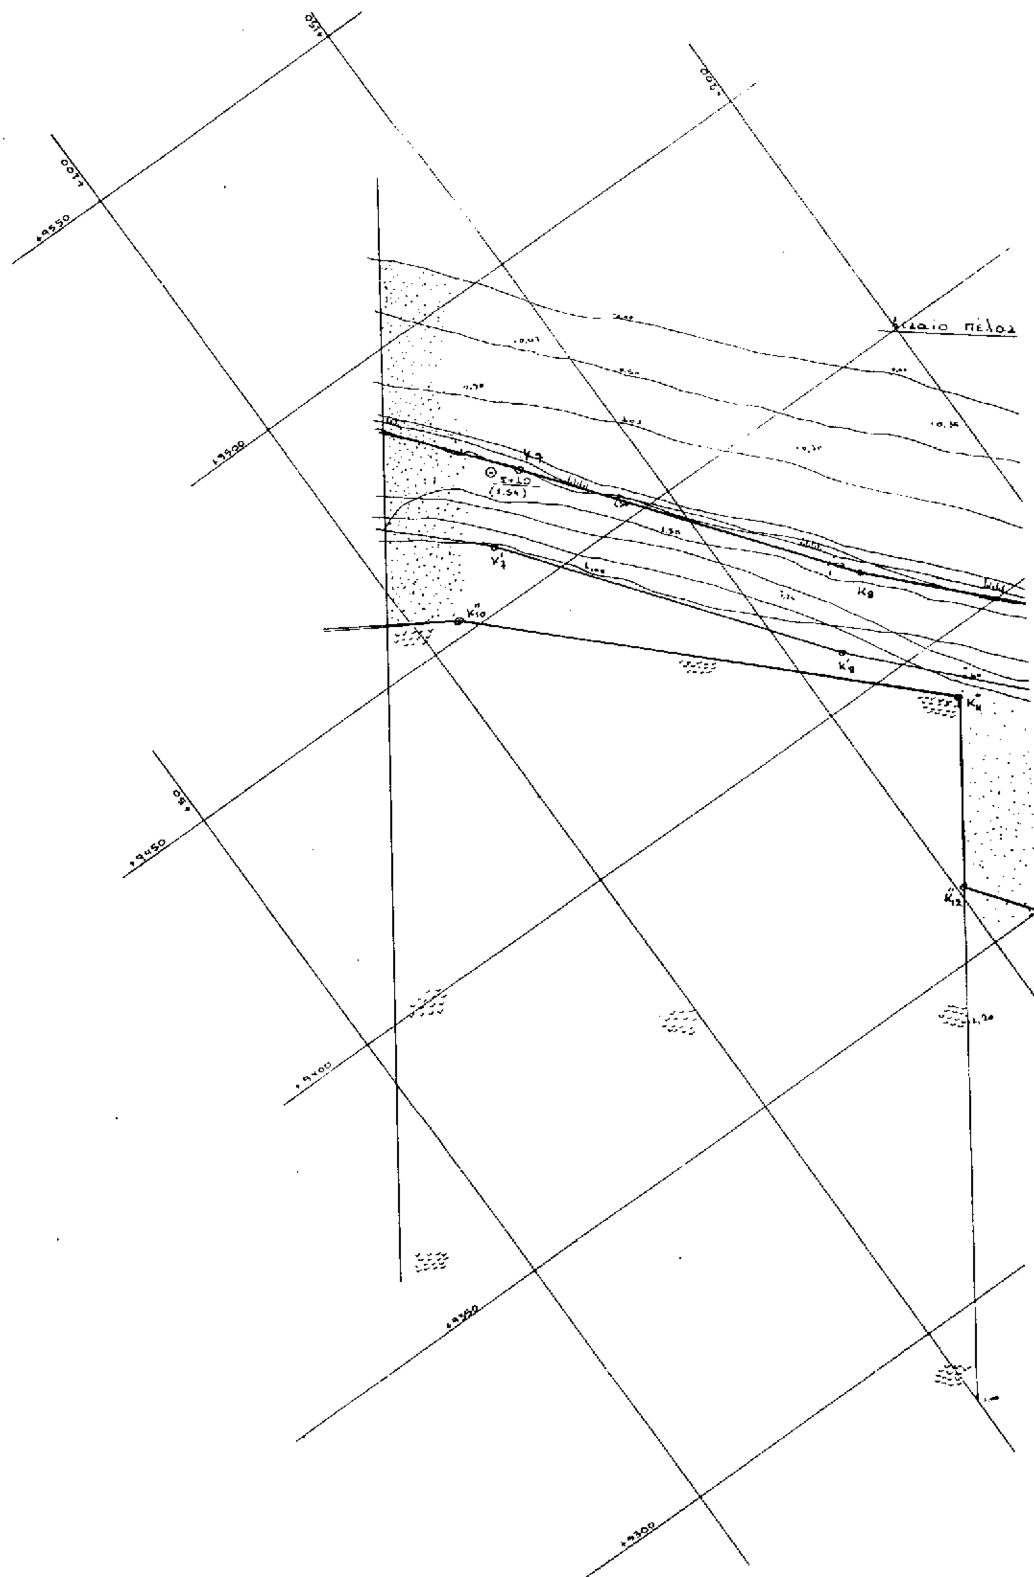

Αιγαίο πέλαγος
+9550
+9500
+9450
+9400
+9350
+9300

ΣΥΝΤΕΤΑΓΜΕΝΩΝ ΟΡΙΟΓΡΑΜΜΩΝ

ΑΙΓΙΑΛΟΥ			ΠΑΡΑΛΙΑΣ			ΠΑΛΑΙΟΥ ΑΙΓΙΑΛΟΥ		
Κ	x	ψ	Κ'	x	ψ	Κ''	x	ψ
Κ1	-384,25	10150,00	Κ'1	[illegible]	10150,00	Κ''1	[illegible]	10123,80
Κ2	395,00	10125,50	Κ'2	-395,00	10116,60	Κ''2	-445,00	10106,00
Κ3	-345,50	10026,00	Κ'3	-321,20	10011,00	Κ''3	-435,00	10030,00
Κ4	-180,30	9660,40	Κ'4	-193,00	9651,50	Κ''4	-263,10	9806,00
Κ5	-86,00	[illegible]	Κ'5	-97,65	[illegible]	Κ''5	-160,00	9580,50
Κ6	55,00	9552,05	Κ'6	51,00	9543,50	Κ''6	-82,00	9483,50
Κ7	150,10	[illegible]	Κ'7	176,00	9452,35	Κ''7	-44,00	9452,50
Κ8	165,50	9418,50	Κ'8	137,50	9406,50	Κ''8	7,00	9474,00
Κ9	200,00	9330,00	Κ'9	220,60	9299,20	Κ''9	76,50	9471,50
Κ10	304,00	9355,00	Κ'10	313,70	9344,00	Κ''10	107,00	9452,60
						Κ''11	170,70	9389,20
						Κ''12	151,00	9361,50
						Κ''13	227,50	9260,70
						Κ''14	304,00	9355,00

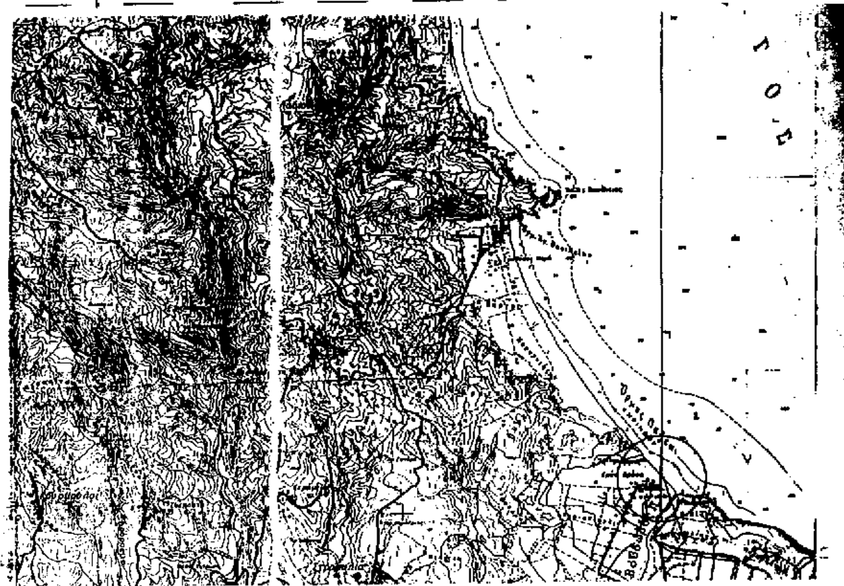

ΣΥΝΤΕΤΑΓΜΕΝΕΣ ΤΡΙΓ/ΚΩΝ Κ' ΣΤΑΣΕΩΝ

	x	ψ
1. Δ ΑΓΡΙΛΙΑΣ	-901.86	+10356.41
2. Δ ΠΡΟΦ. ΗΛΙΑΣ	+314.07	+8555.90
Στ1	-401,40	+10166.00
Στ2	-311,20	+10014.00
Στ3	-238.00	+9928.90
Στ4	-159.70	+9827.50
Στ5	-96.35	+9743.60
Στ6	-31,60	+9665,20
Στ7	-120.30	+9620.50
Στ8	+62.50	+9552.00
Στ9	-51,70	+9506.10
Στ10	+126.50	+9471,00
Στ11	+207.40	+9379.00
Στ12	+282.00	+9302.30

ΥΠΟΜΝΗΜΑ

Θ Στ1 : [illegible]
ΤΥΥΤ : [illegible]
vvvv : [illegible]
ΥΥΥ : [illegible]
: άμμος θαλάσσης

ΚΕΝΤΡΟ ΦΥΛ. ΧΑΡΤΟΥ
1:100.000 ΨΑΧΝΑ-ΛΙΜΝΗ
φ : 38° 45'
λ : -0° 15'

ΤΟΠΟΓΡΑΦΙΚΟ ΔΙΑΓΡΑΜΜΑ (αν. 4)

ΚΑΘΟΡΙΣΜΟΥ ΟΡΙΩΝ ΑΙΓΙΑΛΟΥ - ΠΑΡΑΛΙΑΣ

ΠΕΡΙΟΧΗ : ΚΡΥΑ ΒΡΥΣΗ

ΚΟΙΝΟΤΗΤΑ : ΚΗΡΙΝΘΟΣ

ΝΟΜΑΡΧΙΑ : ΕΥΒΟΙΑΣ

ΑΡΜΟΔΙΑ ΟΙΚ. ΕΦΟΡΙΑ : ΛΙΜΝΗΣ

ΚΛΙΜΑΚΑ : 1:500

ΙΣΟΔΙΑΣΤΑΣΗ : 0,50 μ.

ΧΡΟΝΟΛΟΓΙΑ ΣΥΝΤΑΞΗΣ : ΙΟΥΝΗΣ 1995

ΣΥΝΤΑΞΑΣ : ΕΥΣΤΑΘΙΟΣ Γ. ΠΑΛΟΓΟΣ

ΥΠΟΓΡΑΦΗ ΣΦΡΑΓΙΔΑ

ΣΤΑΘΗΣ Γ. ΠΑΛΟΓΟΣ
ΔΙΠΛΩΜ. ΠΟΛΙΤΙΚΟΣ ΜΗΧΑΝΙΚΟΣ
[illegible]

ΥΠΟΜΝΗΜΑ ΕΠΙΤΡΟΠΗΣ

(εν)

ΧΑΛΚΙΔΑ 22/8/95
Ηλέγχθη επιτόπου & ευρέθη σύμφωνο με τις κείμενες διατάξεις
ο ελέγξας
Τ.Υ.
Απ. ΠΙΣΧΙΝΑΣ
Τοπ. Μηχ. με Β' βαθμό

ΑΚΡΙΒΕΣ ΦΩΤΟΤΥΠΙΚΟ ΑΝΤΙΓΡΑΦΟ
ΧΑΛΚΙΔΑ 22.09.95
Ο Προϊστάμενος

ΧΑΛΚΙΔΑ 30/8/95
ΕΘΕΩΡΗΘΗ
ο Προϊστ. Γρ. Λιμ. Έργων
Τ.Υ.
ΓΕΩΡΓΙΟΣ ΣΙΑΦΗΣ
Πολ. Μηχ. με Α' βαθμό

ΠΟΛΕΟΔΟΜΙΑ

ΑΠΟΦΑΣΕΙΣ

Αριθ. 15970/1515/97/98 (2)

Τροποποίηση ρυμοτομικού σχεδίου Ραφήνας στο Ο.Τ. 149 με τον αποχαρακτηρισμό του από χώρο για ανέγερση ξενοδοχείου, σε χώρο οικοδομήσιμο.

Ο ΝΟΜΑΡΧΗΣ ΝΟΜΑΡΧ. ΑΥΤ/ΣΗΣ ΑΝΑΤ. ΑΤΤΙΚΗΣ

Έχοντας υπόψη:

1. Τις διατάξεις του από 17.7.23 Ν.Δ. «περί σχεδίων πόλεων και κωμών του Κράτους» όπως τροποποιήθηκε και συμπληρώθηκε μεταγενέστερα.

2) Τις διατάξεις του Ν. 2218/94 «Ίδρυση Νομαρχιακής Αυτοδιοίκησης, Τροποποίηση διατάξεων για την πρωτοβάθμια αυτοδιοίκηση και την περιφέρεια και άλλες διατάξεις (ΦΕΚ 90/Τ.Α./13.6.94) και τις όμοιες του Ν. 2240/94» συμπλήρωση διατάξεων για την Νομαρχιακή Αυτοδιοίκηση και άλλες διατάξεις (ΦΕΚ 153/Α/16.9.94) με τις οποίες ιδρύθηκαν οι Νομαρχιακές Αυτοδιοικήσεις.

3) Τον ισχύοντα οργανισμό εσωτ. λειτουργίας των Υπηρεσιών της Νομαρχιακής Αυτοδιοίκησης Ανατ. Αττικής (ΦΕΚ 400Β'/95).

4) Τις διατάξεις του Α.Ν. 314/68, όπως τροποποιήθηκαν και συμπληρώθηκαν με το Ν.Δ. 1018/71.

5) Τις διατάξεις του Π.Δ. 183 ΦΕΚ 70Α'/86 περί εγκρίσεως τροποποιήσεων σχεδίων πόλεων.

6) Την υπ' αριθ. 104/97 Απόφαση του Δ. Συμβουλίου Ραφήνας.

7) Το πρακτικό 22 της 38 Σενεδρίας της 11.12.97 του ΣΧΟΠΝΑΑ.

8) Την υπ' αριθ. 2484/96 βεβαίωση του Δήμου Ραφήνας ότι με την Τροποποίηση δεν επιβαρύνεται ο δημοτικός προϋπολογισμός.

9) Τις διατάξεις του άρθρου 29Α του Ν. 1558/85, όπως προστέθηκε με το άρθρο 27 του Ν. 2081/1992 (ΦΕΚ 154Α) και το γεγονός, ότι από τις διατάξεις αυτής της απόφασης δεν προκαλείται δαπάνη εις βάρος του δημοτικού προϋπολογισμού.

10) Το με αρ. πρωτ. 522979/95 έγγραφο του Ε.Ο.Τ., αποφασίζουμε:

Εγκρίνουμε την τροποποίηση του ρυμοτομικού σχεδίου Ραφήνας στο Ο.Τ. 149 με τον αποχαρακτηρισμό του από χώρο για ανέγερση ξενοδοχείου σε οικοδομήσιμο χώρο, με επιβολή πρασιάς πλάτους 4.000 μ., όπως απεικονίζεται στο συνημμένο τοπογραφικό διάγραμμα.

Η απόφαση αυτή να δημοσιευθεί στην Εφημερίδα της Κυβερνήσεως.

Παλλήνη, 15 Ιανουαρίου 1998

Ο Νομάρχης

ΔΗΜ. ΑΝ. ΦΡΑΓΚΟΣ

ΕΛΛΗΝΙΚΗ ΔΗΜΟΚΡΑΤΙΑ
ΝΟΜΑΡΧΙΑΚΗ ΑΥΤ/ΣΗ ΑΝ. ΑΤΤΙΚΗΣ
Δ/ΝΣΗ ΧΩΡ. ΠΟΛ. ΠΕΡ/ΝΤΟΣ
ΤΜΗΜΑ: ΠΟΛ/ΚΟΥ ΣΧΕΔΙΑΣΜΟΥ
ΓΡΑΦΕΙΟ: ΤΡΟΠΟΠΟΙΗΣΕΩΝ

Τροποποιηση ρυμ. σχεδιου Ραφηνας, στο Ο.Τ. 149 με τον αποχαρακτηρισμο του απο χωρο για ανεγερση ξενοδοχειου σε οικοδομησιμο χωρο με επιβολη πρασιας πλατους 6.00μ.

Εγκρινεται με την υπ' αριθμον 15070/1918/91/90 αποφαση Νομαρχη Αν. Αττικης.

Ο ΝΟΜΑΡΧΗΣ

Δ. ΦΡΑΓΚΟΣ



Ακριβές αντίγραφο από το πρωτότυπο
Παλλήνη

ΑΝΑΚΟΙΝΩΣΕΙΣ

(3)

Ανακοίνωση παρακατάθεσης αποζημίωσης λόγω προσκύρωσης και ρυμοτομίας ακινήτων στην περιοχή ΑΓΙΟΣ ΕΛΕΥΘΕΡΙΟΣ ΑΧΑΡΝΩΝ Κ. ΠΑΤΗΣΙΑ.

Δια του υπ' αριθμον 4066 της 15.1.1998 γραμματίου συστάσεως παρακαταθήκης του Ταμείου Παρακαταθηκών και Δανείων Αθηνών, παρά των: 1) Θεοδώρας χήρας Ανέστη Φουάση, οικοκυράς, κατοίκου Αθηνών, οδός Κόσσου αρ. 4 και 2) Μαριάνθης συζύγου Σταύρου Ρουσσίδου, οικοκυράς, κατοίκου 'Ανοιξης Αττικής, οδός Ρ. Φερραίου και Ακροπόλεως αρ. 4, κατατέθη το ποσό των δραχμών τεσσάρων εκατομμυρίων εξακοσίων οκτώ χιλιάδων (4.608.000), υπέρ παντός αναγνωρισθησομένου δικαιούχου δια δικαστικής αποφάσεως.

Η κατάθεσις εγένετο εις εκτέλεσιν της υπ' αριθμόν 5/1997 πράξεως προσκυρώσεως και αναλογισμού αποζημιώσεως λόγω ρυμοτομίας του Πολεοδομικού Γραφείου του Δήμου Αθηναίων, ως και συμφώνως προς την υπ' αριθμόν 2274/97 απόφασιν του Μονομελούς Πρωτοδικείου Αθηνών, αφορά δε το ποσόν της προσωρινής τιμής μονάδος αποζημιώσεως λόγω προσκυρώσεως, εκτάσεως σαράντα έξι και 0,08 (46,08) τετραγωνικών μέτρων, ευρισκομένης εις ΑΓΙΟΝ ΕΛΕΥΘΕΡΙΟΝ ΑΧΑΡΝΩΝ - Κ. ΠΑΤΗΣΙΑ Αθηνών και επί της συμβολής των οδών Λαμπράκη 89 και Κήπων. Το ανωτέρω γραμμάτιο παρακαταθέσεως κατετέθη εις τον Συμβολαιογράφο Αθηνών Πανου Γ. Λούμου συνταγείσης προς τούτοις της υπ' αριθμόν 15413/98 πράξεως.

(Αρ. Διπλ. Ενσήμων Αθηνών 869780/98)

Αθήνα, 15 Ιανουαρίου 1998

Ο Πληρεξούσιος Δικηγόρος

ΚΩΝ/ΝΟΣ Ν. ΓΑΛΑΝΗΣ

ΑΠΟ ΤΟ ΕΘΝΙΚΟ ΤΥΠΟΓΡΑΦΕΙΟ